

ERSCHLIESSUNGSPLAN

Mst. 1:2500

30 Tage öffentlich aufgelegt vom 1. 9. 2000 bis 2. 10. 2000
Von der Gemeindeversammlung beschlossen am 18. April 2001
An der Urnenabstimmung vom 10. Juni 2001 angenommen

Vom Regierungsrat mit Beschluss Nr. 1565/2001 genehmigt
am 11. Dezember 2001

Auftrag Nr. 465-11 Grösse: 90/145 Gez. m/ Kork: IK
Datum: 26.6.2001* Revidiert: ... Profille: ES_Genehmigungsexemplar
R+K Remund + Kuster Büro für Raumplanung AG
Churerstrasse 47, 8808 Pfäfers SZ Telefon 055 410 19 60 Telefax 055 410 33 18 E-Mail r+k@remundkuster.ch

VERBINDLICHER PLANINHALT

ANLAGEN DER GROBERSCHLIESSUNG

	Bestehend	Neubau/Ausbau geplant 1. Etappe
Verkehrsanlagen:		
Groberschliessungsstrasse mit Strassenabschnitten		
Anschlussstelle Groberschliessung/ Feinerschliessung		
Fussgänger Verbindung		
Elektrizitätsversorgung:		
Hauptleitung		
Transformatorstationen		
Wasserversorgung:		
Hauptleitung Wasserversorgung		
Pumpwerk/Reservoir/Bezugschacht und andere Anlagen		
Abwasserbeseitigung:		
Sammelleitung Schmutz- / Mischwasser		
Pumpwerk und andere Anlagen		
Sammelleitung Meteorwasser		
Pumpwerk und andere Anlagen		
Bauzonen:		
Bauzonen mit Groberschliessung zu Lasten der Grundeigentümer (§38 Abs. 2 PBG)		

ORIENTIERENDER PLANINHALT


	bestehend	Neubau/Ausbau geplant 1. Etappe
Bauzonen		
Bauzonenareale mit fehlender Groberschliessung		

VERKEHRSANLAGEN DER BASISERSCHLIESSUNG

	bestehend	geplant
Strassen:		
Hochleistungs- und Hauptverkehrsstrassen		
Fuss- und Radwegverbindungen		

ABWASSERBESEITIGUNGSANLAGEN DER BASISERSCHLIESSUNG

Verbandskanäle	
----------------	--

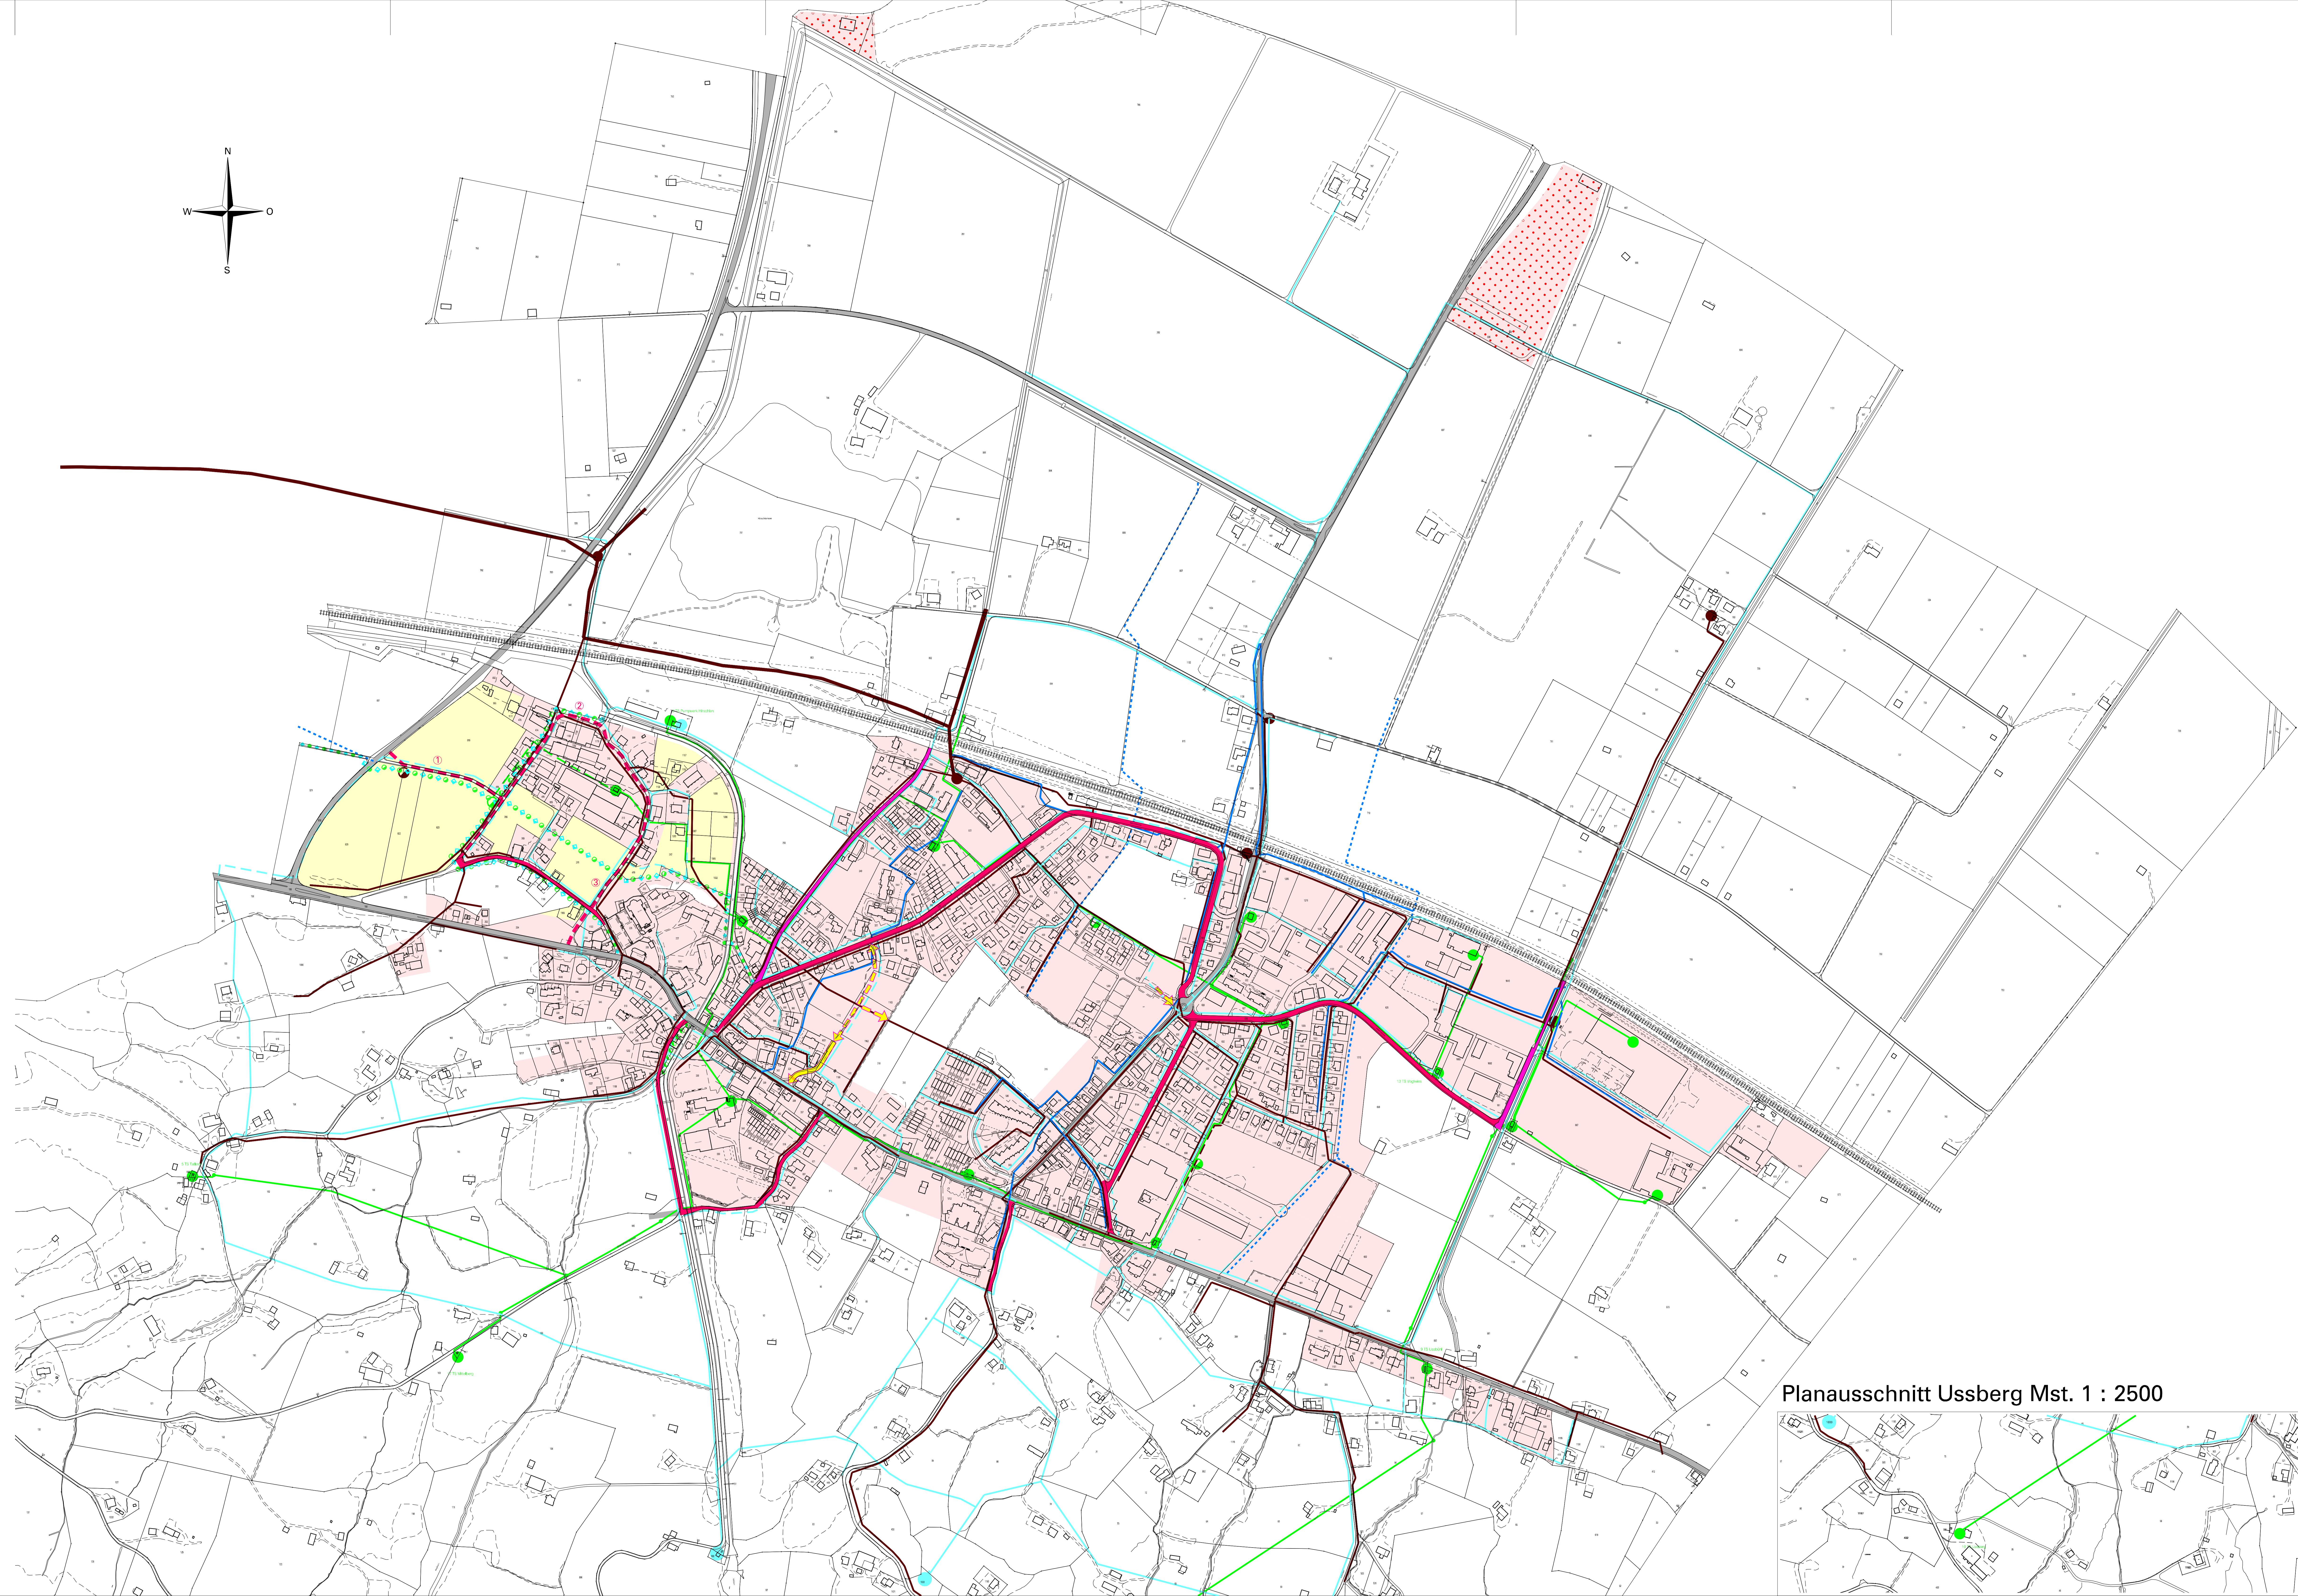

Planausschnitt Ussberg Mst. 1 : 2500

